


1	2	3	4	5	6	7	8	9	10	11	12	13	14	15	16	17	18	19	20	21	22
---	---	---	---	---	---	---	---	---	----	----	----	----	----	----	----	----	----	----	----	----	----

23	24	25	
----	----	-----

PLATEA

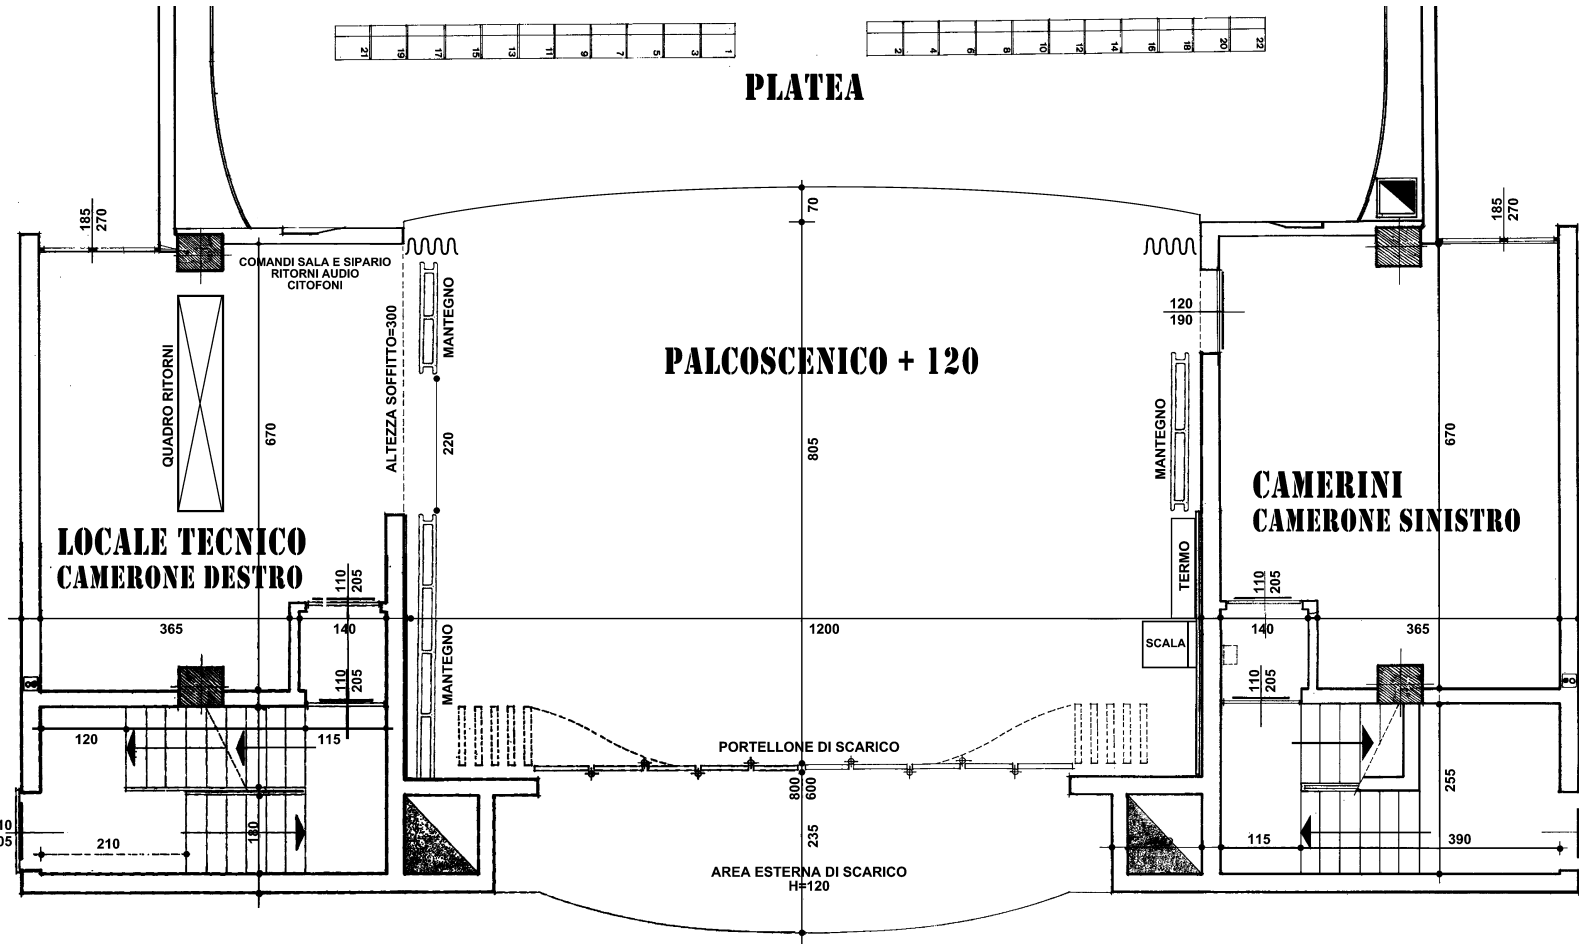


**SCARICO
ALTERNATIVO**

**SCARICO
ALTERNATIVO**

SCARICO PRINCIPALE

- AREA DEL GRATICCIO PRATICABILE - ALTEZZA DAL PALCO 810 CM
- AREA DEL GRATICCIO NON PRATICABILE - ALTEZZA DAL PALCO 810 CM
- AREA BALLATOIO - ALTEZZA DAL PALCO 630 CM
- AREA ESTERNA NON ACCESSIBILE

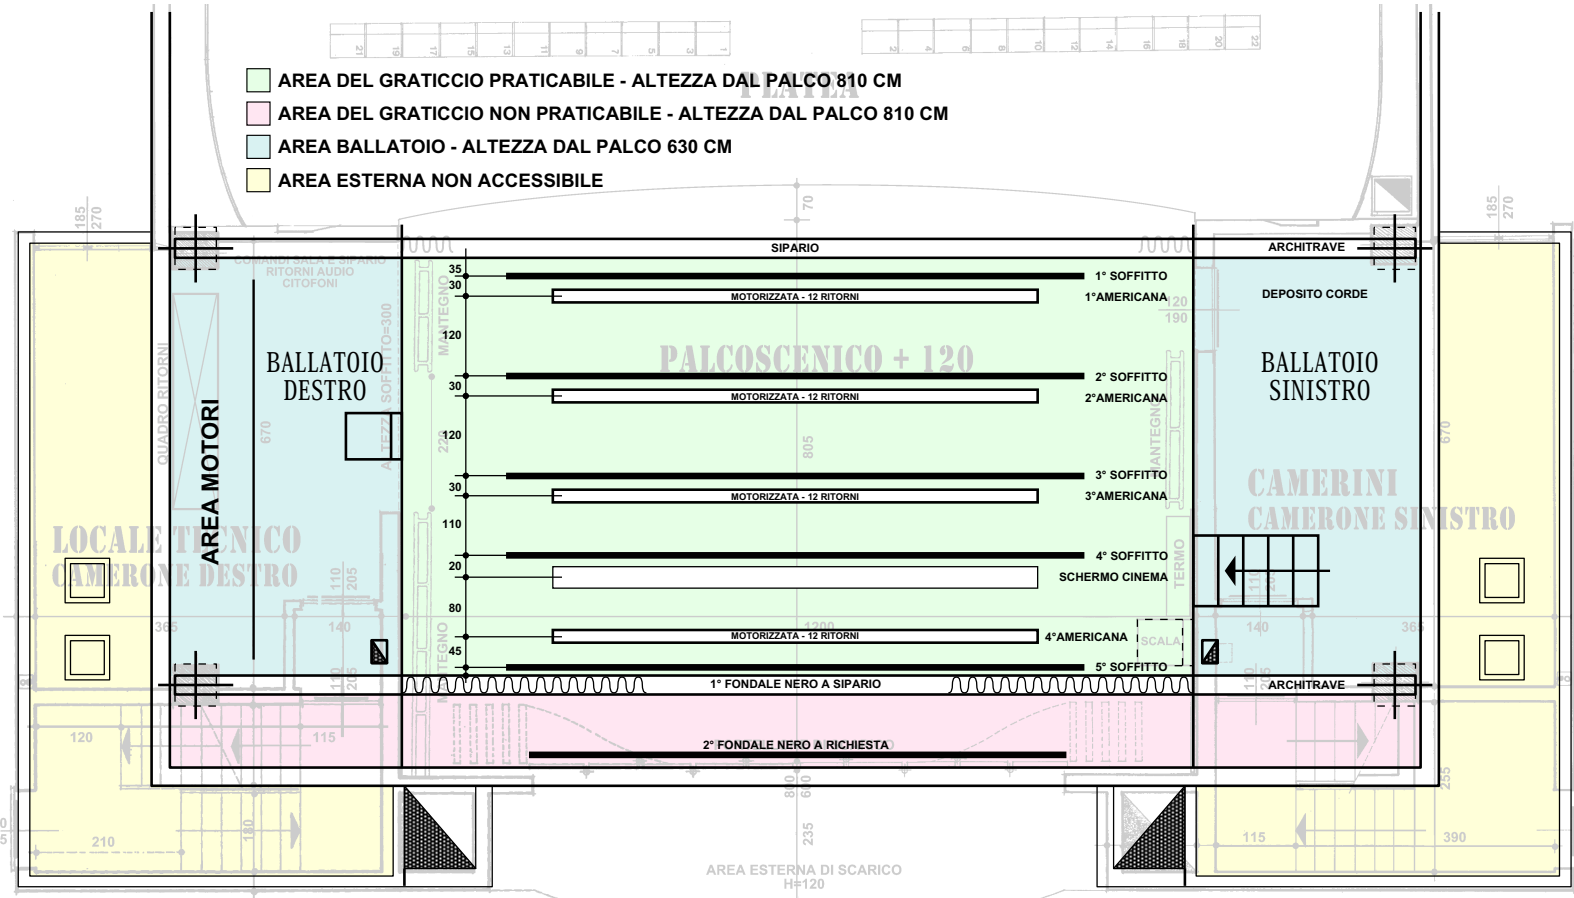

SCARICO ALTERNATIVO

SCARICO ALTERNATIVO

SCARICO PRINCIPALE

AREA ESTERNA DI SCARICO
H=120

- AREA DEL GRATICCIO PRATICABILE - ALTEZZA DAL PALCO 810 CM
- AREA DEL GRATICCIO NON PRATICABILE - ALTEZZA DAL PALCO 810 CM
- AREA BALLATOIO - ALTEZZA DAL PALCO 630 CM
- AREA ESTERNA NON ACCESSIBILE

